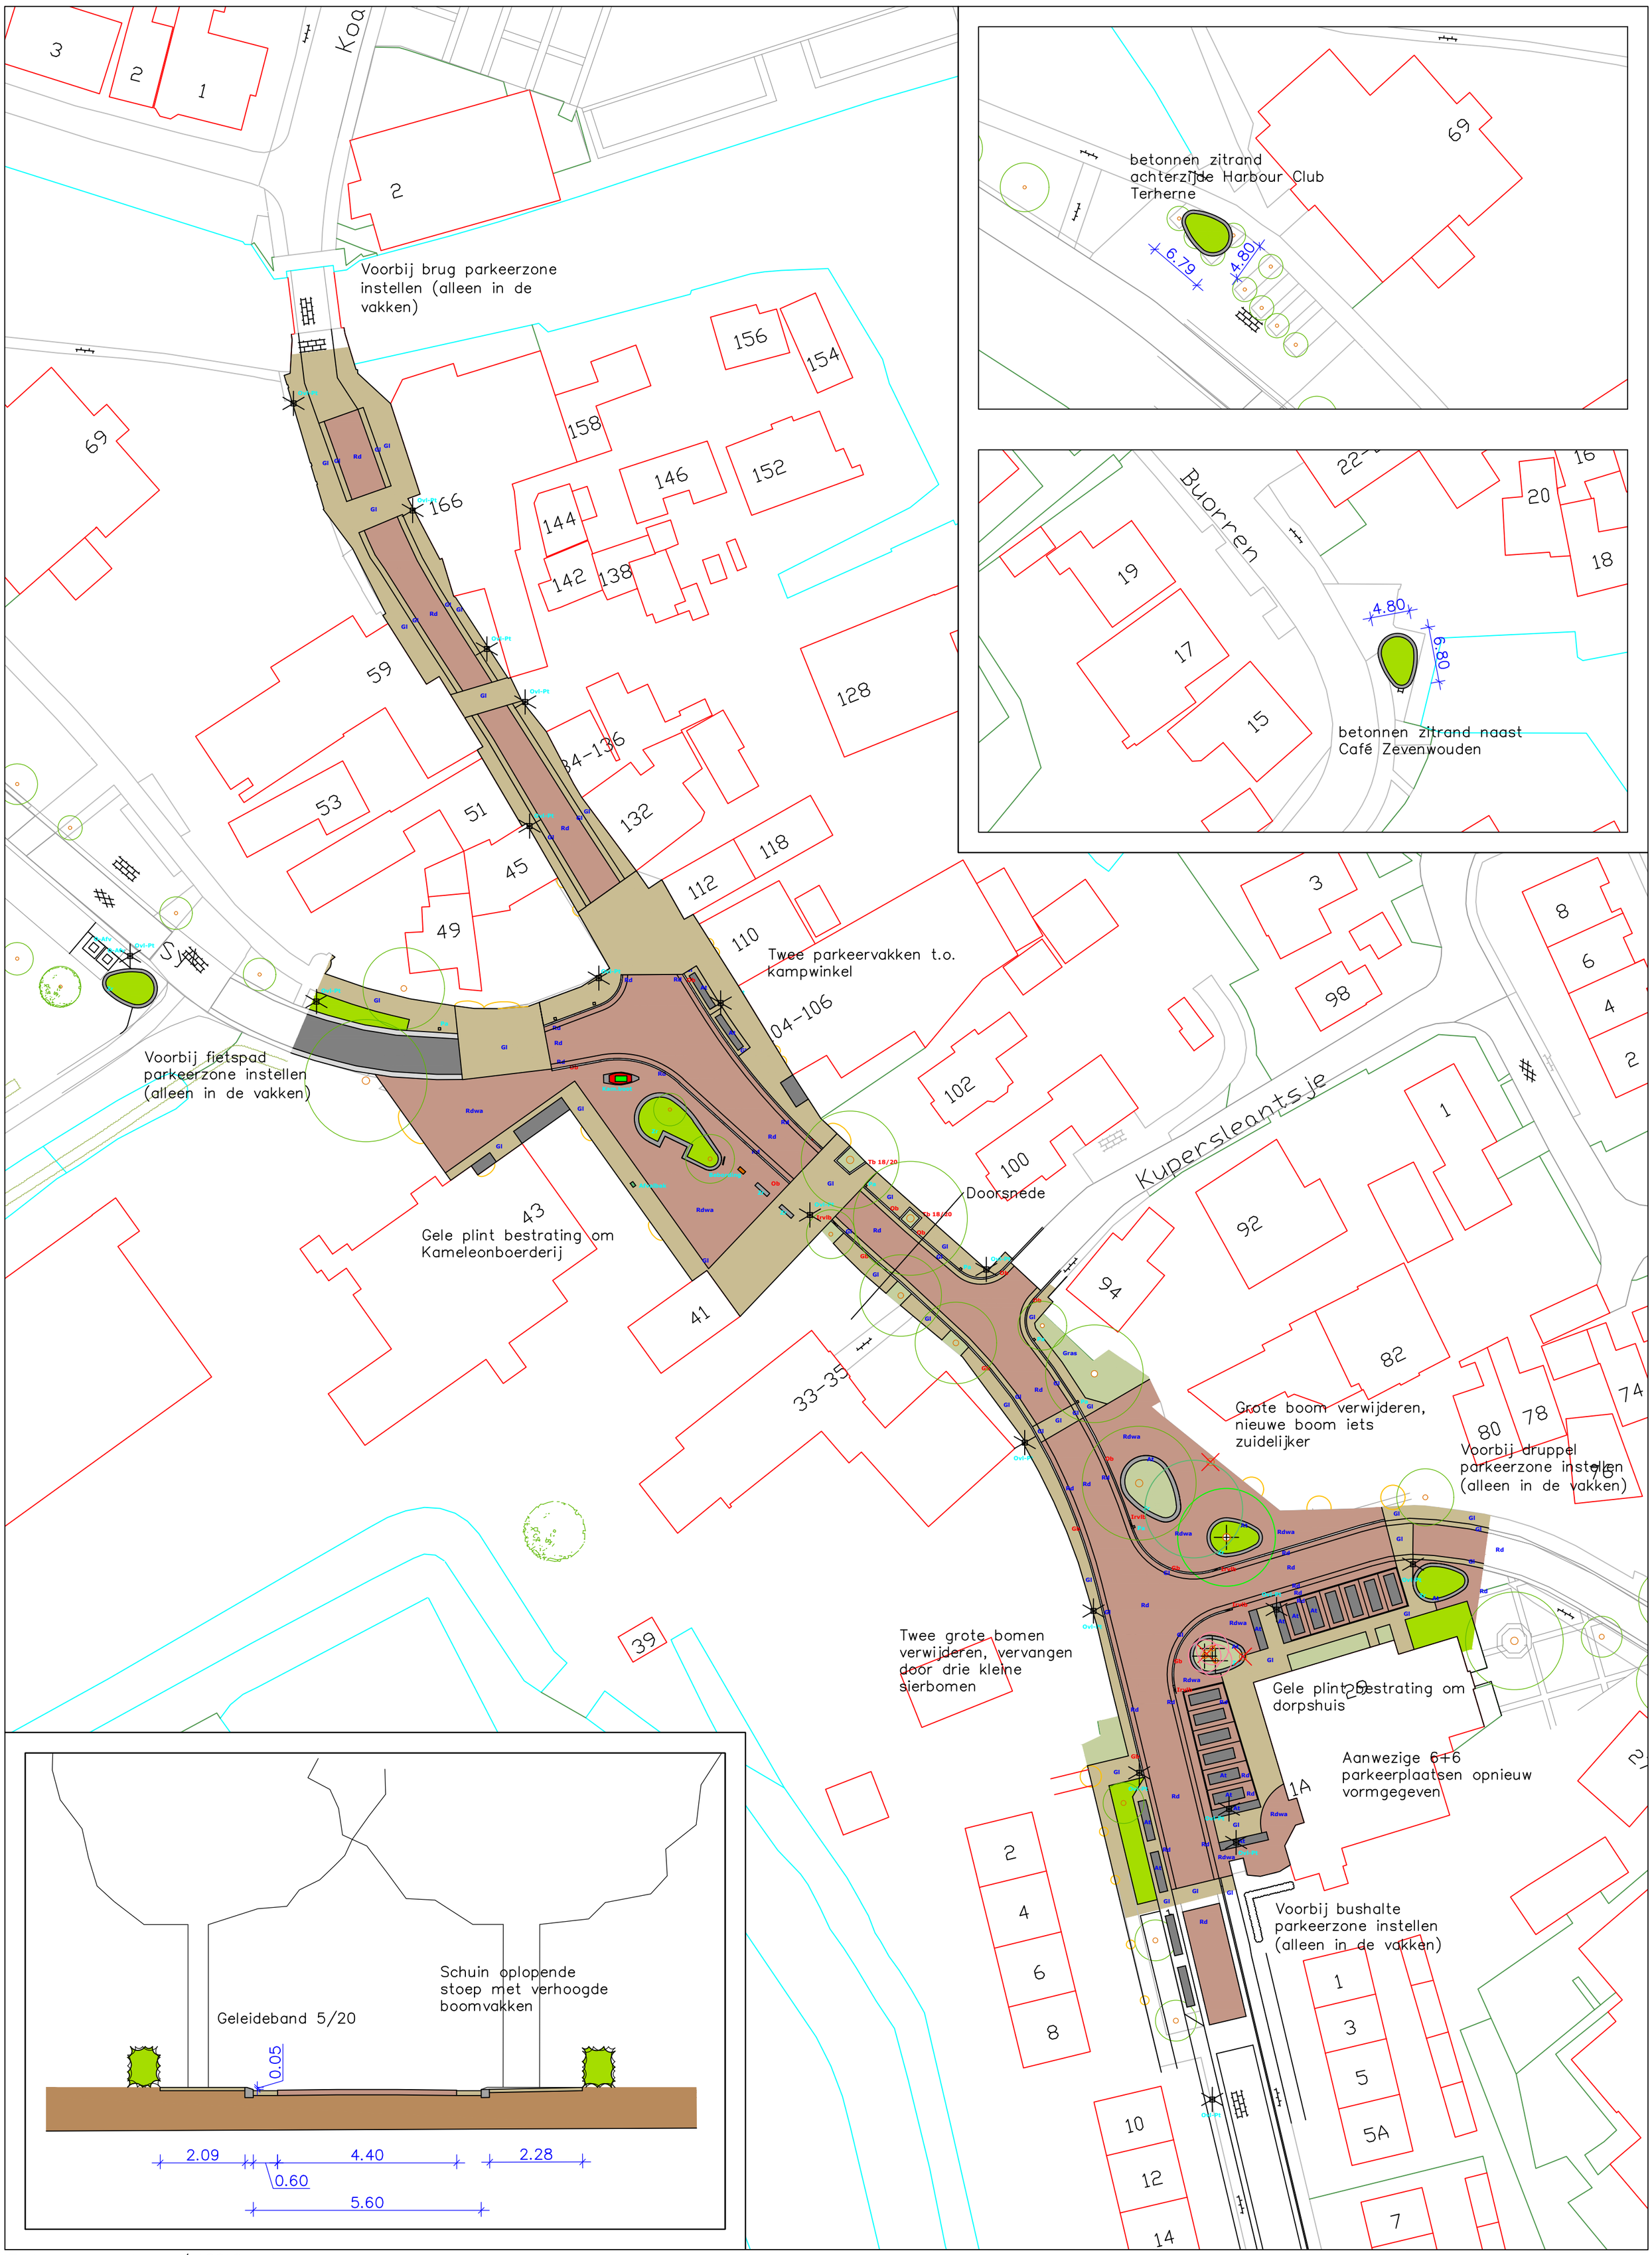

Terherne – centrum / 180124–siebau